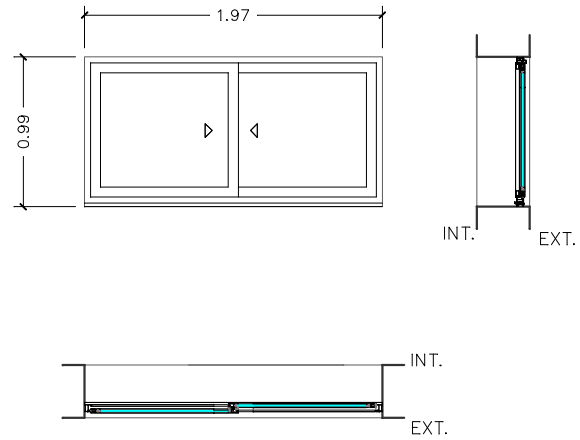
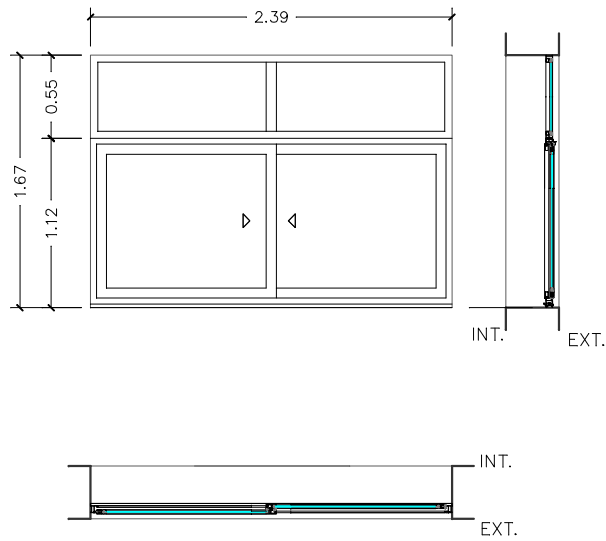
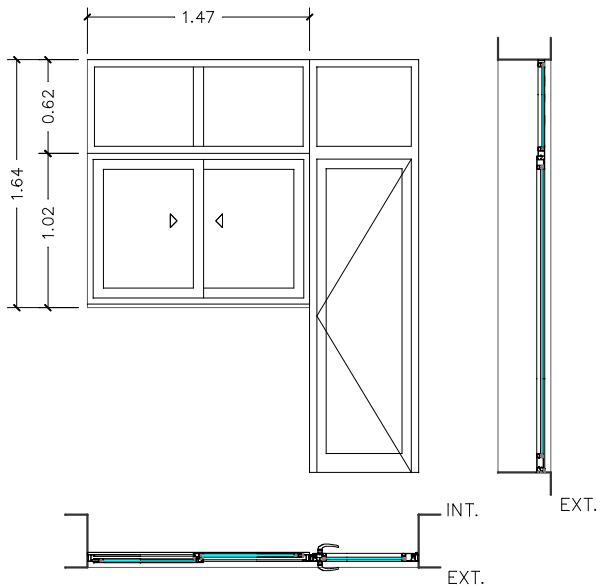
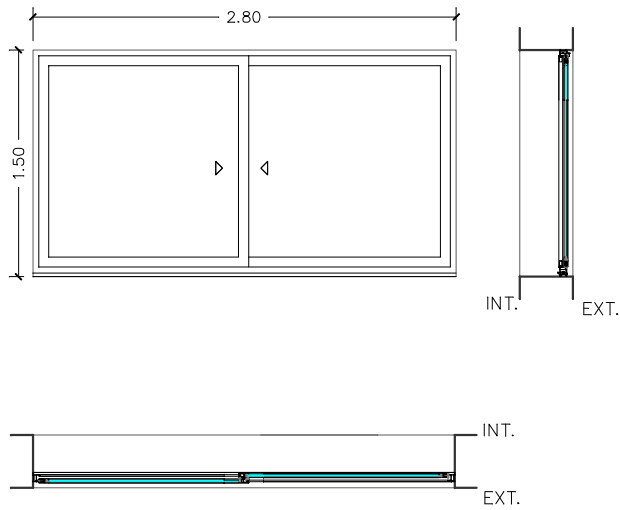


TIPO Esc. 1: 50					
DESIGNAÇÃO		VE 01	VE 02	VE 03	VE 04
DIMENSÕES DO VÃO		197 x 99 cm	239 x 167 cm	147 x 164 cm + 72 X 273 cm	280 x 150 cm
QUANTIDADE		66 unidades	36 unidades	4 unidades	1 unidade
SISTEMA FUNCIONAL		2 FOLHAS DE CORRER	2 FOLHAS DE CORRER E BANDEIRA FIXA	2 FOLHAS DE CORRER + 1 PORTA DE ABRIR	2 FOLHAS DE CORRER
MATERIAL E ACABAMENTO	FOLHA	ALUMÍNIO TIPO CORTIZO SISTEMA 2000 DE CORRER	ALUMÍNIO TIPO CORTIZO SISTEMA 2000 DE CORRER	ALUMÍNIO TIPO CORTIZO SISTEMA 2000 DE CORRER + 2000 DE ABRIR	ALUMÍNIO TIPO CORTIZO SISTEMA 2000 DE CORRER
	VIDRO	VIDRO SIMPLES DE 6 MM	VIDRO SIMPLES DE 6 MM	VIDRO SIMPLES DE 6 MM	VIDRO SIMPLES DE 6 MM
	ARO				
FERRAGENS	PUXADORES	FECHO DE EMBUTIR DO SISTEMA	FECHO DE EMBUTIR DO SISTEMA	FECHO MULTIPONTO DO SISTEMA	FECHO DE EMBUTIR DO SISTEMA
	DOBRADIÇAS				
	FECHADURAS				
OBSERVAÇÕES					
PORMENORES					

Cliente

Reabilitação Edifício em Vila do Conde

Arquitectura e Segurança

Estabilidade e Acústica

Instalações Eléctricas e Comunicações

Instalações Mecânicas e Gás
Instalações de Águas e Esgotos
RSECE

Obra / Local

Reabilitação de Edifício de Habitação Colectiva
Vila do Conde

Designação

MAPA DE VÃOS EXTERIORES

Fase

EXECUÇÃO

Projecto

ARQUITECTURA

Escala

1/50

Data

JULHO 2012

Desenho nº

MV 01

substituído por

projectado por

-

desenhado por

-



INSPECTOR DA CASA