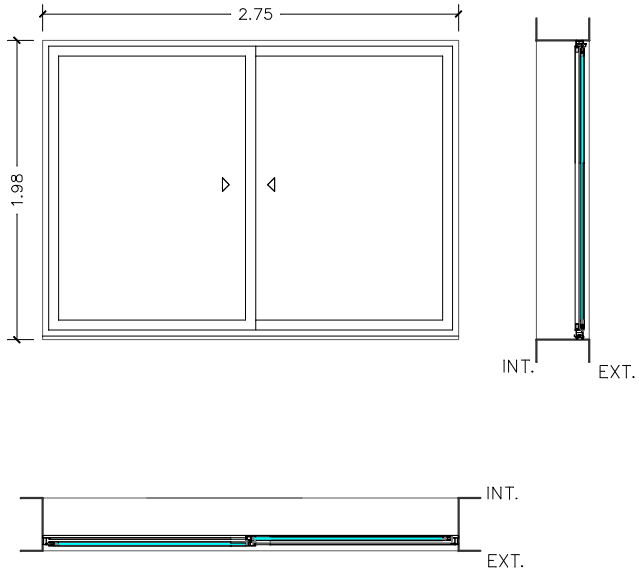
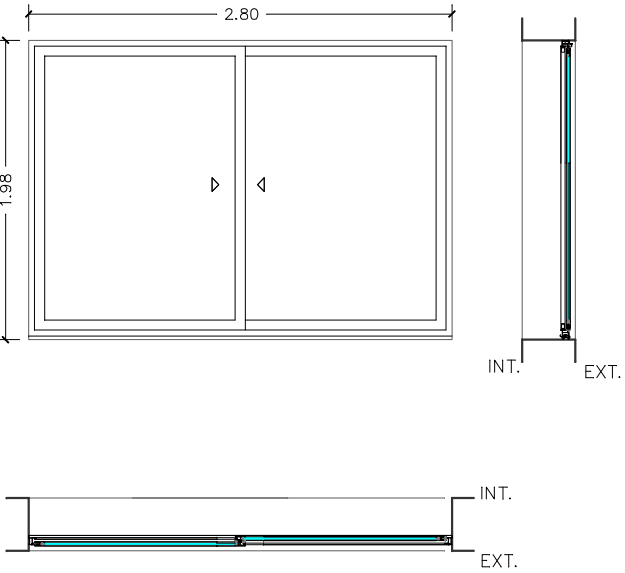


TIPO Esc. 1: 50				
DESIGNAÇÃO		VE 13	VE 14	
DIMENSÕES DO VÃO		275 x 198 cm	280 x 198 cm	
QUANTIDADE		1 unidade	1 unidade	
SISTEMA FUNCIONAL		2 FOLHAS DE CORRER	2 FOLHAS DE CORRER	
MATERIAL E ACABAMENTO	FOLHA	ALUMÍNIO TIPO CORTIZO SISTEMA 2000 DE CORRER	ALUMÍNIO TIPO CORTIZO SISTEMA 2000 DE CORRER	
	VIDRO	VIDRO SIMPLES DE 6 MM	VIDRO SIMPLES DE 6 MM	
	ARO			
FERRAGENS	PUXADORES	FECHO MULTIPONTO DO SISTEMA	FECHO MULTIPONTO DO SISTEMA	
	DOBRADIÇAS			
	FECHADURAS			
OBSERVAÇÕES				
PORMENORES				

Ciente

Reabilitação Edifício em Vila do Conde

Arquitectura e Segurança

Estabilidade e Acústica

Instalações Eléctricas e Comunicações

Instalações Mecânicas e Gás
Instalações de Águas e Esgotos
RSECE

Obra / Local

Reabilitação de Edifício de Habitação Colectiva
Vila do Conde

Designação

MAPA DE VÃOS EXTERIORES

Fase

EXECUÇÃO

Projecto

ARQUITECTURA

Escala

1/50

Data

JULHO 2012

Desenho nº

MV 04

substituído por

desenhou

projectou

-

-



INSPECTOR DA CASA