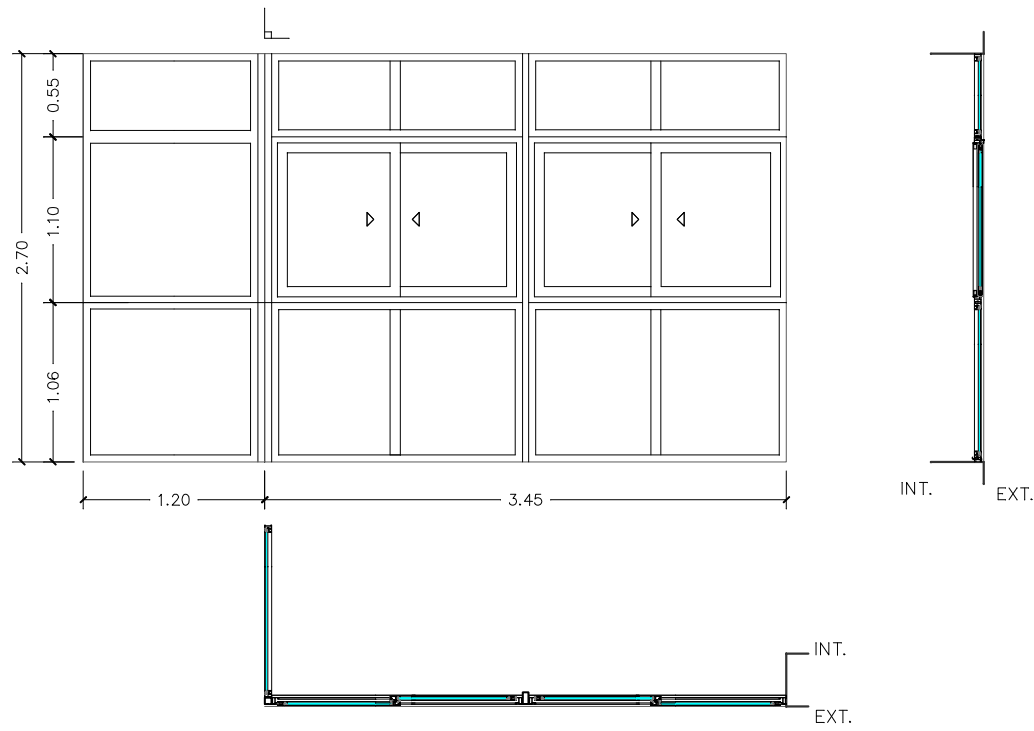
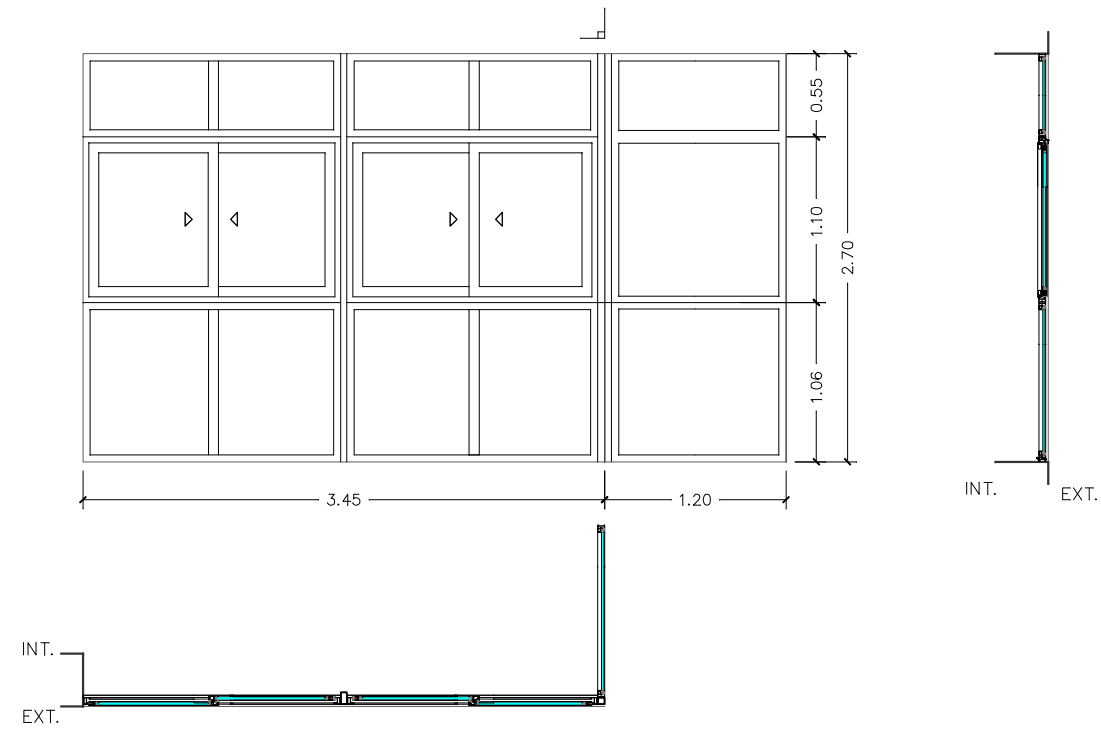


TIPO Esc. 1: 50			
DESIGNAÇÃO		MARQ. 01	MARQ. 02
DIMENSÕES DO VÃO		120 x 270 cm + 345 x 270 cm	120 x 270 cm + 345 x 270 cm
QUANTIDADE		20 unidades	20 unidades
SISTEMA FUNCIONAL		4 FOLHAS DE CORRER E 11 FIXOS	4 FOLHAS DE CORRER E 11 FIXOS
MATERIAL E ACABAMENTO	FOLHA	ALUMÍNIO TIPO CORTIZO SISTEMA 2000 DE CORRER E SISTEMA 200	ALUMÍNIO TIPO CORTIZO SISTEMA 2000 DE CORRER E SISTEMA 200
	VIDRO	VIDRO SIMPLES DE 6 MM	VIDRO SIMPLES DE 6 MM
	ARO		
FERRAGENS	PUXADORES	FECHO DE EMBUTIR DO SISTEMA	FECHO DE EMBUTIR DO SISTEMA
	DOBRADIÇAS		
	FECHADURAS		
OBSERVAÇÕES			
PORMENORES			

Ciente

Reabilitação Edifício em Vila do Conde

Arquitectura e Segurança

Estabilidade e Acústica

Instalações Eléctricas e Comunicações

Instalações Mecânicas e Gás
Instalações de Águas e Esgotos
RSECE

Obra / Local

Reabilitação de Edifício de Habitação Colectiva
Vila do Conde

Designação

MAPA DE VÃOS EXTERIORES

Fase

EXECUÇÃO

Projecto

ARQUITECTURA

Escala

1/50

substituído

Data

JULHO 2012

projectado por

Desenho nº

MV 05

desenhado por

INSPECTOR DA CASA