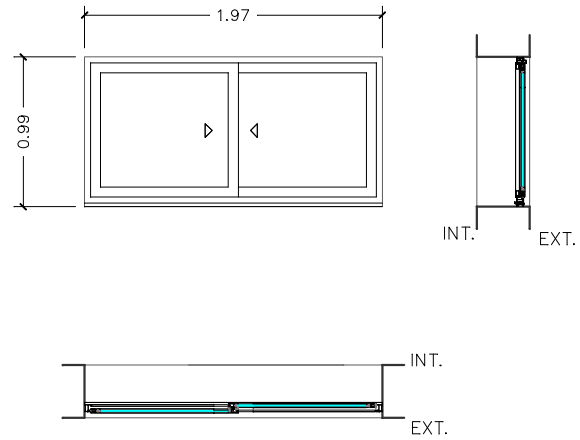
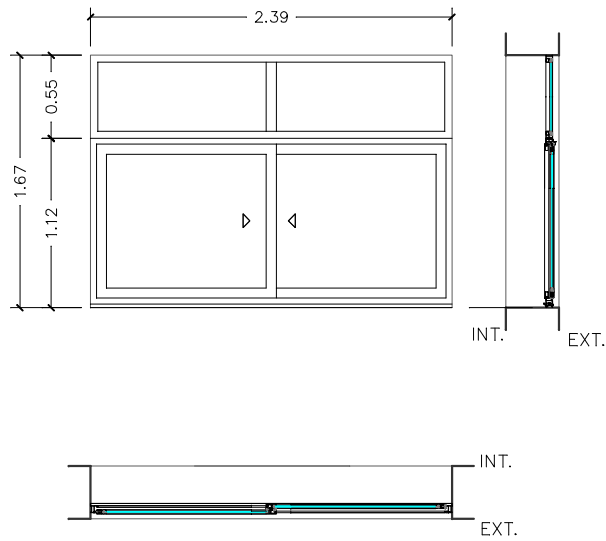
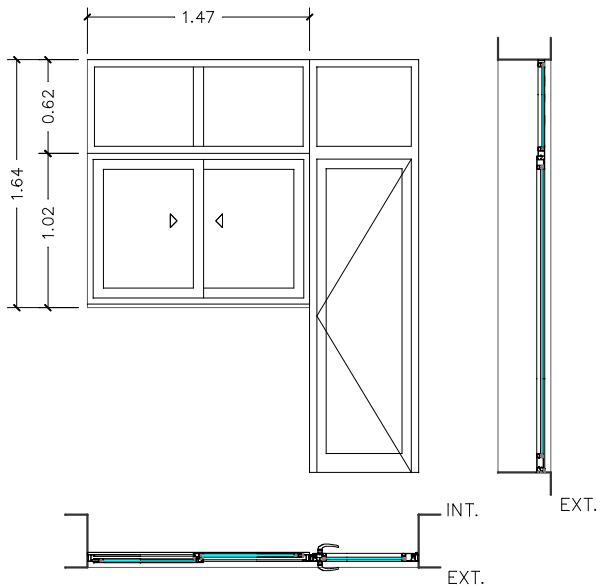
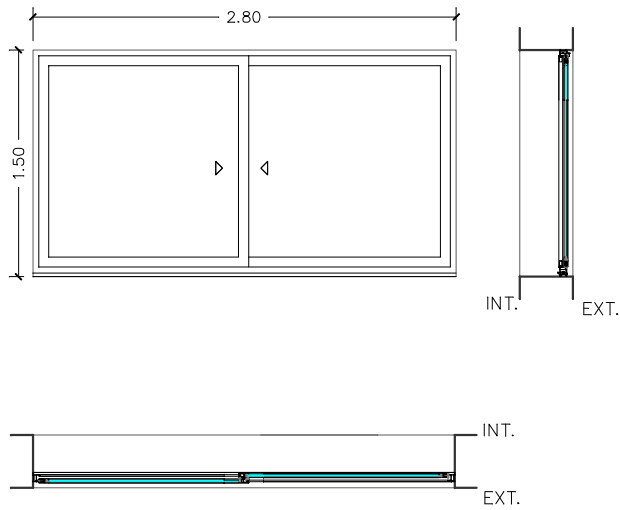


TIPO Esc. 1:50					
DESIGNAÇÃO		VE 01	VE 02	VE 03	VE 04
DIMENSÕES DO VÃO		197 x 99 cm	239 x 167 cm	147 x 164 cm + 72 X 273 cm	280 x 150 cm
QUANTIDADE		66 unidades	36 unidades	4 unidades	1 unidade
SISTEMA FUNCIONAL		2 FOLHAS DE CORRER	2 FOLHAS DE CORRER E BANDEIRA FIXA	2 FOLHAS DE CORRER + 1 PORTA DE ABRIR	2 FOLHAS DE CORRER
MATERIAL E ACABAMENTO	FOLHA	ALUMÍNIO TIPO CORTIZO SISTEMA 2000 DE CORRER	ALUMÍNIO TIPO CORTIZO SISTEMA 2000 DE CORRER	ALUMÍNIO TIPO CORTIZO SISTEMA 2000 DE CORRER + 2000 DE ABRIR	ALUMÍNIO TIPO CORTIZO SISTEMA 2000 DE CORRER
	VIDRO	VIDRO SIMPLES DE 6 MM	VIDRO SIMPLES DE 6 MM	VIDRO SIMPLES DE 6 MM	VIDRO SIMPLES DE 6 MM
	ARO				
FERRAGENS	PUXADORES	FECHO DE EMBUTIR DO SISTEMA	FECHO DE EMBUTIR DO SISTEMA	FECHO MULTIPONTO DO SISTEMA	FECHO DE EMBUTIR DO SISTEMA
	DOBRADIÇAS				
	FECHADURAS				
OBSERVAÇÕES					
PORMENORES					

Cliente

Reabilitação Edifício em Vila do Conde

Arquitectura e Segurança

Estabilidade e Acústica

Instalações Eléctricas e Comunicações

Instalações Mecânicas e Gás
Instalações de Águas e Esgotos
RSECE

Obra / Local

Reabilitação de Edifício de Habitação Colectiva
Vila do Conde

Designação

MAPA DE VÃOS EXTERIORES

Fase

EXECUÇÃO

Projecto

ARQUITECTURA

Escala

1/50

Data

JULHO 2012

Desenho nº

MV 01

substituído por

projectado por

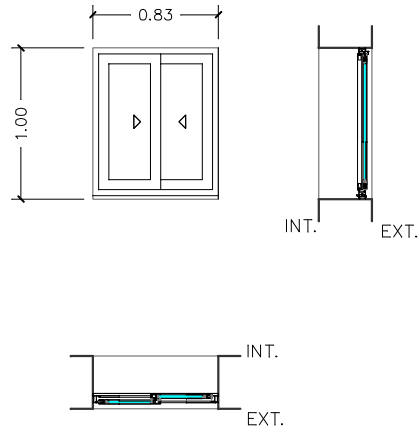
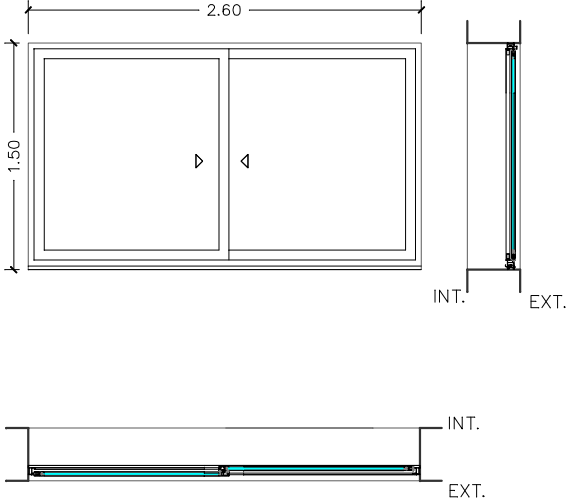
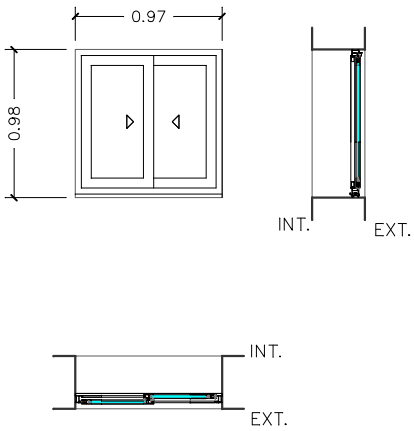
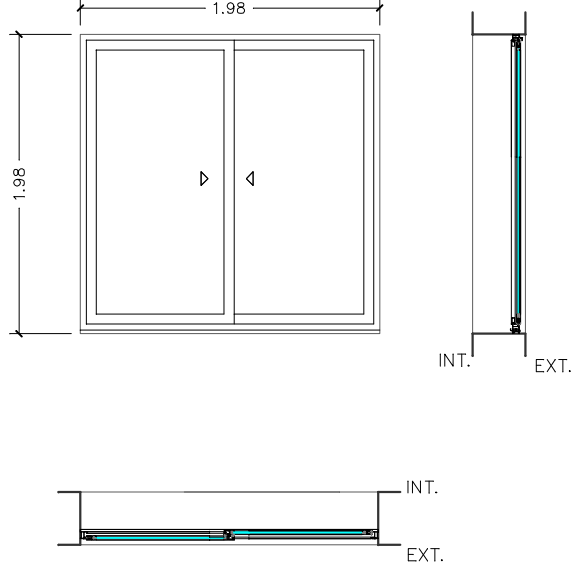
-

desenhado por

-



INSPECTOR DA CASA

TIPO Esc. 1: 50					
DESIGNAÇÃO		VE 05	VE 06	VE 07	VE 08
DIMENSÕES DO VÃO		84 x 100 cm	260 x 150 cm	97 x 98 cm	198 x 198 cm
QUANTIDADE		1 unidade	1 unidade	41 unidades	45 unidades
SISTEMA FUNCIONAL		1 FOLHAS OSCILO–BATENTE	2 FOLHAS DE CORRER	2 FOLHAS DE CORRER	2 FOLHAS DE CORRER
MATERIAL E ACABAMENTO	FOLHA	ALUMÍNIO TIPO CORTIZO SISTEMA COR 60 FOLHA OCULTA	ALUMÍNIO TIPO CORTIZO SISTEMA 2000 DE CORRER	ALUMÍNIO TIPO CORTIZO SISTEMA 2000 DE CORRER	ALUMÍNIO TIPO CORTIZO SISTEMA 2000 DE CORRER
	VIDRO	VIDRO DUPLO BAIXO EMISSIVO 6/12/44.1	VIDRO SIMPLES DE 6 MM	VIDRO DUPLO BAIXO EMISSIVO 6/12/44.1	VIDRO SIMPLES DE 6 MM
	ARO				
FERRAGENS	PUXADORES	FECHO DE EMBUTIR DO SISTEMA	FECHO DE EMBUTIR DO SISTEMA	FECHO DE EMBUTIR DO SISTEMA	FECHO MULTIPONTO DO SISTEMA
	DOBRADIÇAS				
	FECHADURAS				
OBSERVAÇÕES					
PORMENORES					

Cliente

Reabilitação Edifício em Vila do Conde

Arquitectura e Segurança

Estabilidade e Acústica

Instalações Eléctricas e Comunicações

Instalações Mecânicas e Gás
Instalações de Águas e Esgotos
RSECE

Obra / Local

Reabilitação de Edifício de Habitação Colectiva
Vila do Conde

Designação

MAPA DE VÃOS EXTERIORES

Fase

EXECUÇÃO

Projecto

ARQUITECTURA

Escala

1/50

Data

JULHO 2012

Desenho nº

MV 02

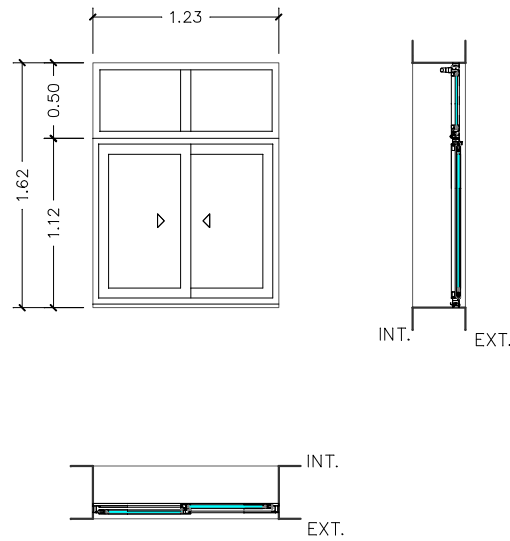
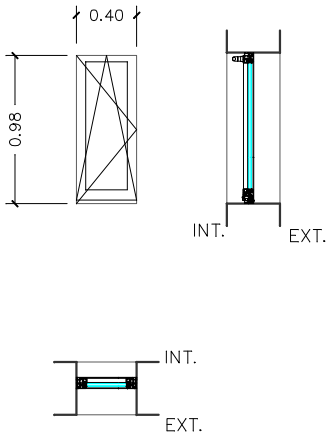
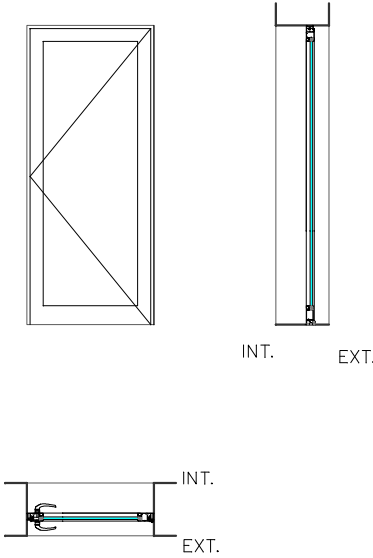
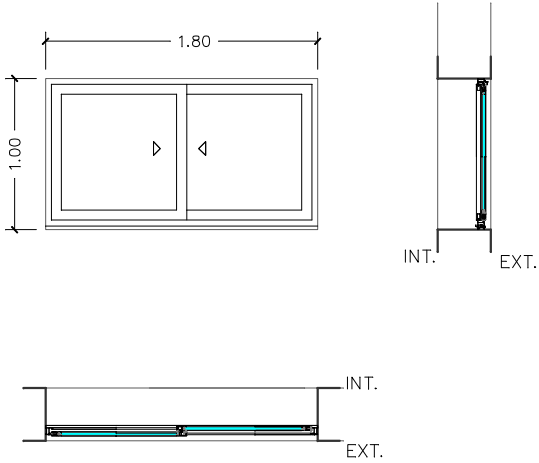
substituído por projectado por

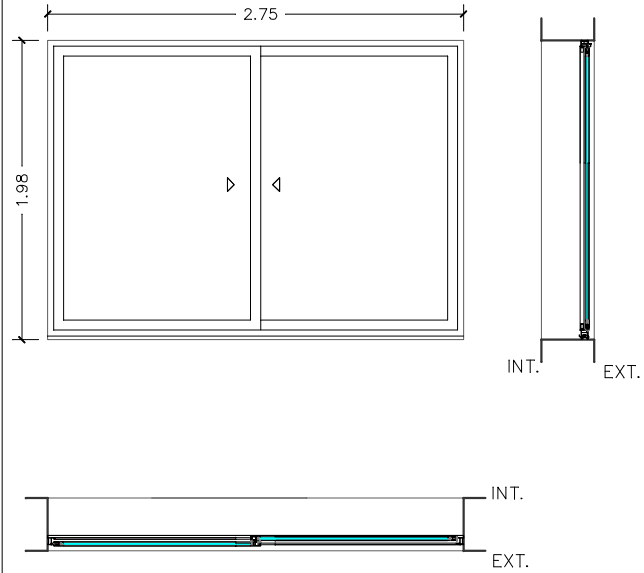
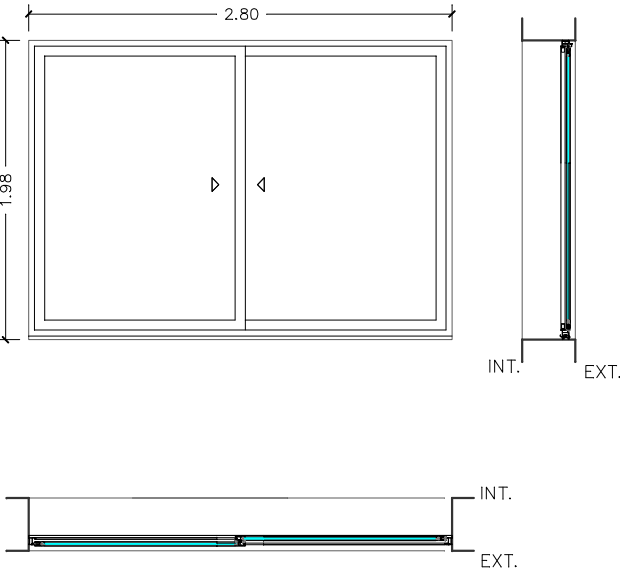
-

desenhado por

-

INSPECTOR DA CASA

TIPO Esc. 1:50						Cliente Reabilitação Edifício em Vila do Conde Arquitectura e Segurança Estabilidade e Acústica Instalações Eléctricas e Comunicações Instalações Mecânicas e Gás Instalações de Águas e Esgotos RSECE Obra / Local Reabilitação de Edifício de Habitação Colectiva Vila do Conde Designação MAPA DE VÃOS EXTERIORES Fase EXECUÇÃO Projecto ARQUITECTURA Escala 1/50 Data JULHO 2012 Desenho nº MV 03 substituído por desenhou projectou - INSPECTOR DA CASA
DESIGNAÇÃO		VE 09	VE 10	VE 11	VE 12	
DIMENSÕES DO VÃO		123 x 162 cm	40 x 98 cm	84 x 198 cm	180 x 100 cm	
QUANTIDADE		12 unidades	12 unidades	2 unidades	1 unidade	
SISTEMA FUNCIONAL		2 FOLHAS DE CORRER E BANDEIRA BASCULANTE	1 FOLHAS OSCILO-BATENTE	1 FOLHAS ABERTURA PARA O EXTERIOR	2 FOLHAS DE CORRER	
MATERIAL E ACABAMENTO	FOLHA	ALUMÍNIO TIPO CORTIZO SISTEMA 2000 DE CORRER	ALUMÍNIO TIPO CORTIZO SISTEMA COR 60 FOLHA OCULTA	ALUMÍNIO TIPO CORTIZO SISTEMA 2000 DE ABRIR	ALUMÍNIO TIPO CORTIZO SISTEMA 2000 DE ABRIR	
	VIDRO	VIDRO SIMPLES DE 6 MM	VIDRO DUPLO BAIXO EMISSIVO 6/12/44.1	VIDRO SIMPLES DE 6 MM	VIDRO SIMPLES DE 6 MM	
	ARO					
FERRAGENS	PUXADORES	FECHO DE EMBUTIR DO SISTEMA	FECHO DE EMBUTIR DO SISTEMA	DO SISTEMA	FECHO DE EMBUTIR DO SISTEMA	
	DOBRADIÇAS		DO SISTEMA	DO SISTEMA		
	FECHADURAS			DE SEGURANÇA – 3 PONTOS DE FECHO		
OBSERVAÇÕES						
PORMENORES						

TIPO Esc. 1: 50				
DESIGNAÇÃO		VE 13	VE 14	
DIMENSÕES DO VÃO		275 x 198 cm	280 x 198 cm	
QUANTIDADE		1 unidade	1 unidade	
SISTEMA FUNCIONAL		2 FOLHAS DE CORRER	2 FOLHAS DE CORRER	
MATERIAL E ACABAMENTO	FOLHA	ALUMÍNIO TIPO CORTIZO SISTEMA 2000 DE CORRER	ALUMÍNIO TIPO CORTIZO SISTEMA 2000 DE CORRER	
	VIDRO	VIDRO SIMPLES DE 6 MM	VIDRO SIMPLES DE 6 MM	
	ARO			
FERRAGENS	PUXADORES	FECHO MULTIPONTO DO SISTEMA	FECHO MULTIPONTO DO SISTEMA	
	DOBRADIÇAS			
	FECHADURAS			
OBSERVAÇÕES				
PORMENORES				

Cliente

Reabilitação Edifício em Vila do Conde

Arquitectura e Segurança

Estabilidade e Acústica

Instalações Eléctricas e Comunicações

Instalações Mecânicas e Gás
Instalações de Águas e Esgotos
RSECE

Obra / Local

Reabilitação de Edifício de Habitação Colectiva
Vila do Conde

Designação

MAPA DE VÃOS EXTERIORES

Fase

EXECUÇÃO

Projecto

ARQUITECTURA

Escala

1/50

Data

JULHO 2012

Desenho nº

MV 04

substituído por

desenhou

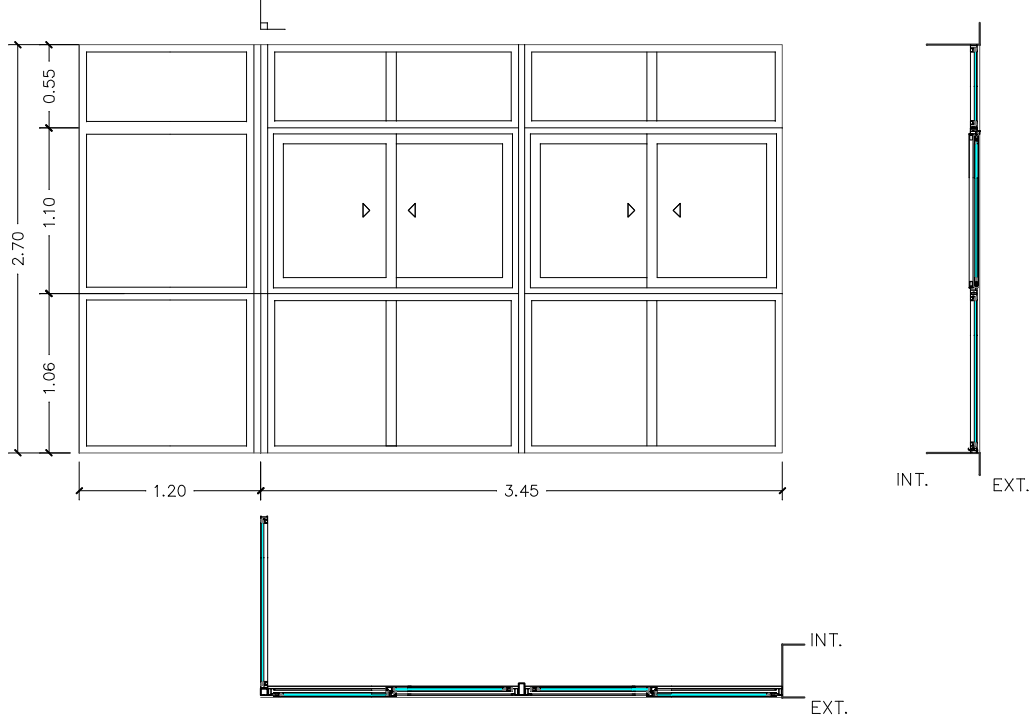
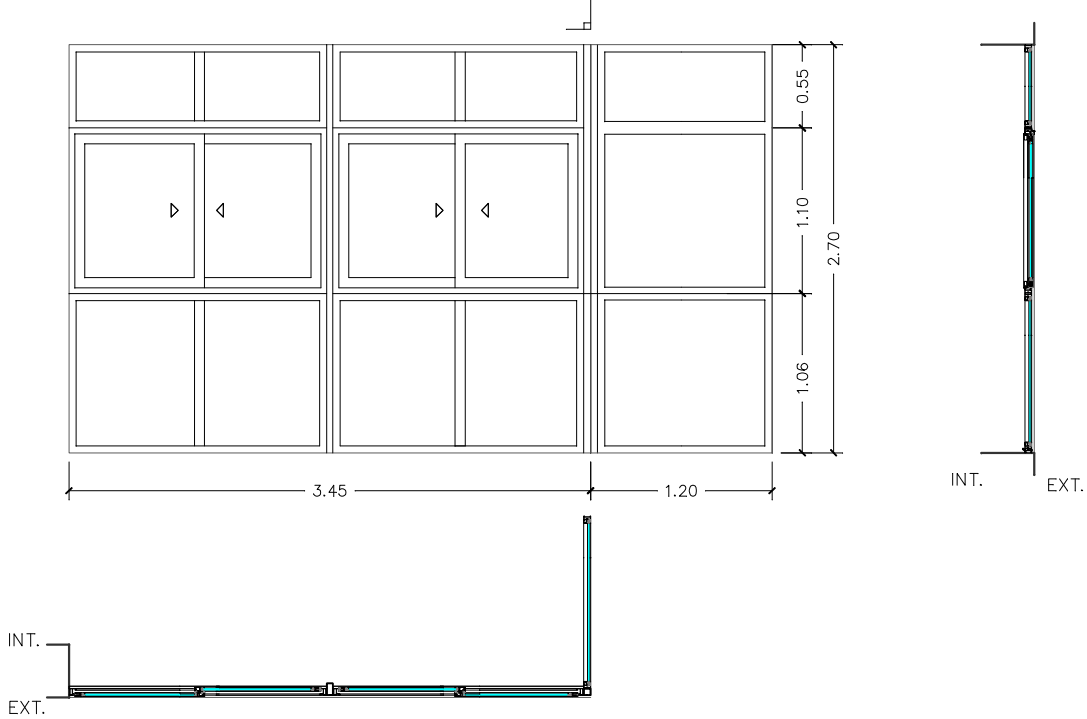
projectou

-

-



INSPECTOR DA CASA

TIPO Esc. 1: 50			
DESIGNAÇÃO		MARQ. 01	MARQ. 02
DIMENSÕES DO VÃO		120 x 270 cm + 345 x 270 cm	120 x 270 cm + 345 x 270 cm
QUANTIDADE		20 unidades	20 unidades
SISTEMA FUNCIONAL		4 FOLHAS DE CORRER E 11 FIXOS	4 FOLHAS DE CORRER E 11 FIXOS
MATERIAL E ACABAMENTO	FOLHA	ALUMÍNIO TIPO CORTIZO SISTEMA 2000 DE CORRER E SISTEMA 200	ALUMÍNIO TIPO CORTIZO SISTEMA 2000 DE CORRER E SISTEMA 200
	VIDRO	VIDRO SIMPLES DE 6 MM	VIDRO SIMPLES DE 6 MM
	ARO		
FERRAGENS	PUXADORES	FECHO DE EMBUTIR DO SISTEMA	FECHO DE EMBUTIR DO SISTEMA
	DOBRADIÇAS		
	FECHADURAS		
OBSERVAÇÕES			
PORMENORES			

Ciente

Reabilitação Edifício em Vila do Conde

Arquitectura e Segurança

Estabilidade e Acústica

Instalações Eléctricas e Comunicações

Instalações Mecânicas e Gás
Instalações de Águas e Esgotos
RSECE

Obra / Local

Reabilitação de Edifício de Habitação Colectiva
Vila do Conde

Designação

MAPA DE VÃOS EXTERIORES

Fase

EXECUÇÃO

Projecto

ARQUITECTURA

Escala

1/50

substituído

Data

JULHO 2012

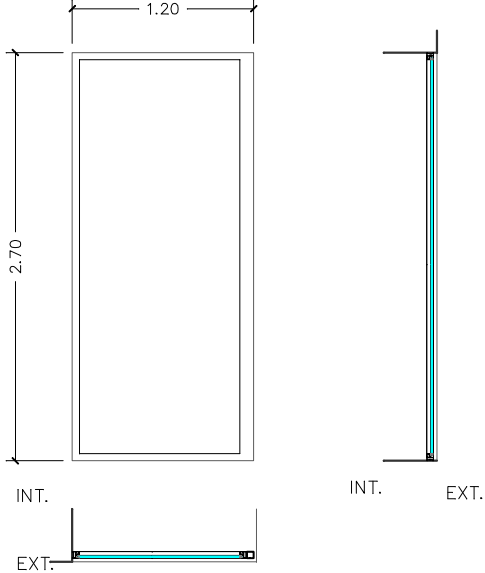
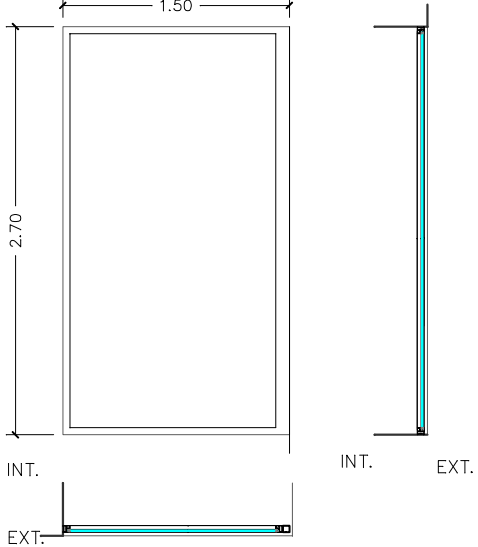
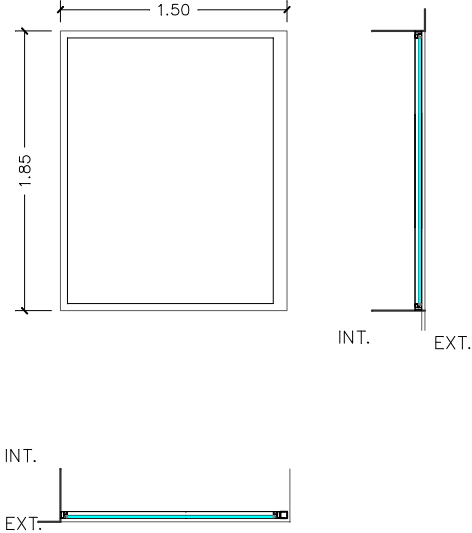
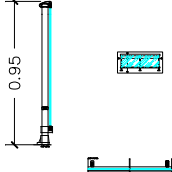
projectado por

Desenho nº

MV 05

desenhado por

INSPECTOR DA CASA

TIPO Esc. 1: 50					
DESIGNAÇÃO		GUARDA 01 (GUA 1)	GUARDA 02 (GUA 2)	GUARDA 03 (GUA 3)	GRADE 01 (GRA 1)
DIMENSÕES DO VÃO		120 x 270 cm	150 x 270 cm	150 x 185 cm	280 x 95 cm
QUANTIDADE		39 unidades	2 unidades	1 unidade	1 unidade
SISTEMA FUNCIONAL		1 FOLHA FIXA	1 FOLHA FIXA	1 FOLHA FIXA	GUARDA DE VIDRO COM 4 PRUMOS
MATERIAL E ACABAMENTO	FOLHA	ALUMÍNIO TIPO CORTIZO SISTEMA 2000	ALUMÍNIO TIPO CORTIZO SISTEMA 2000	ALUMÍNIO TIPO CORTIZO SISTEMA 2000	ALUMÍNIO TIPO CORTIZO SISTEMA BARADILLA
	VIDRO	VIDRO LAMINADO 4+4 MM	VIDRO LAMINADO 4+4 MM	VIDRO LAMINADO FOSCO 4+4 MM	VIDRO LAMINADO 4+4 MM
	ARO				
FERRAGENS	PUXADORES				
	DOBRADIÇAS				
	FECHADURAS				
OBSERVAÇÕES					
PORMENORES					

Ciente

Reabilitação Edifício em Vila do Conde

Arquitectura e Segurança

Estabilidade e Acústica

Instalações Eléctricas e Comunicações

Instalações Mecânicas e Gás
Instalações de Águas e Esgotos
RSECE

Obra / Local

Reabilitação de Edifício de Habitação Colectiva
Vila do Conde

Designação

MAPA DE VÃOS EXTERIORES

Fase

EXECUÇÃO

Projecto

ARQUITECTURA

Escala

1/50

Data

JULHO 2012

Desenho nº

MV 06

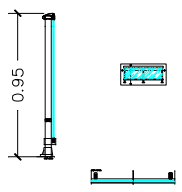
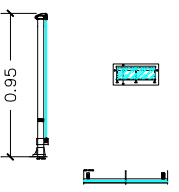
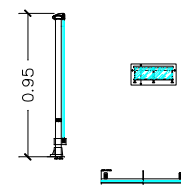
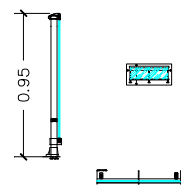
substituído por projectou por

desenhou por

-

-

INSPECTOR DA CASA

TIPO Esc. 1:50					
DESIGNAÇÃO		GRADE 02 (GRA 2)	GRADE 03 (GRA 3)	GRADE 04 (GRA 4)	GRADE 05 (GRA 5)
DIMENSÕES DO VÃO		280 x 95 cm + 270 x 95 cm	305 x 95 cm	965 x 95 cm	905 x 95 cm
QUANTIDADE		1 unidade	39 unidades	1 unidade	1 unidade
SISTEMA FUNCIONAL		GUARDA DE VIDRO COM 8 PRUMOS E CANTO A 90 GRAUS	GUARDA DE VIDRO COM 4 PRUMOS	GUARDA DE VIDRO COM 10 PRUMOS	GUARDA DE VIDRO COM 9 PRUMOS
MATERIAL E ACABAMENTO	FOLHA	ALUMÍNIO TIPO CORTIZO SISTEMA BARADILLA	ALUMÍNIO TIPO CORTIZO SISTEMA BARADILLA	ALUMÍNIO TIPO CORTIZO SISTEMA BARADILLA	ALUMÍNIO TIPO CORTIZO SISTEMA BARADILLA
	VIDRO	VIDRO LAMINADO 4+4 MM	VIDRO LAMINADO 4+4 MM	VIDRO LAMINADO 4+4 MM	VIDRO LAMINADO 4+4 MM
	ARO				
FERRAGENS	PUXADORES				
	DOBRADIÇAS				
	FECHADURAS				
OBSERVAÇÕES					
PORMENORES					

Cliente

Reabilitação Edifício em Vila do Conde

Arquitectura e Segurança

Estabilidade e Acústica

Instalações Eléctricas e Comunicações

Instalações Mecânicas e Gás
Instalações de Águas e Esgotos
RSECE

Obra / Local

Reabilitação de Edifício de Habitação Colectiva
Vila do Conde

Designação

MAPA DE VÃOS EXTERIORES

Fase

EXECUÇÃO

Projecto

ARQUITECTURA

Escala

1/50

substituído

Data

JULHO 2012

projectado por

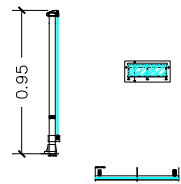
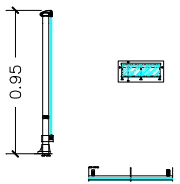
Desenho nº

MV 07

desenhado por



INSPECTOR DA CASA

TIPO Esc. 1:50					
DESIGNAÇÃO		GRADE 06 (GRA 6)	GRADE 07 (GRA 7)		
DIMENSÕES DO VÃO		285 x 95 cm	205 x 95 cm + 2050 x 95 cm + 975 x 95 cm + 255 x 95 cm		
QUANTIDADE		1 unidade	2 unidade		
SISTEMA FUNCIONAL		GUARDA DE VIDRO COM 4 PRUMOS	GUARDA DE VIDRO COM 38 PRUMOS E 3 CANTOS A 90 GRAUS		
MATERIAL E ACABAMENTO	FOLHA	ALUMÍNIO TIPO CORTIZO SISTEMA BARADILLA	ALUMÍNIO TIPO CORTIZO SISTEMA BARADILLA		
	VIDRO	VIDRO LAMINADO 4+4 MM	VIDRO LAMINADO 4+4 MM		
	ARO				
FERRAGENS	PUXADORES				
	DOBRADIÇAS				
	FECHADURAS				
OBSERVAÇÕES					
PORMENORES					

Cliente

Reabilitação Edifício em Vila do Conde

Arquitectura e Segurança

Estabilidade e Acústica

Instalações Eléctricas e Comunicações

Instalações Mecânicas e Gás
Instalações de Águas e Esgotos
RSECE

Obra / Local

Reabilitação de Edifício de Habitação Colectiva
Vila do Conde

Designação

MAPA DE VÃOS EXTERIORES

Fase

EXECUÇÃO

Projecto

ARQUITECTURA

Escala

1/50

substituído

Data

JULHO 2012

projectado por

Desenho nº

MV 08

desenhado por

INSPECTOR DA CASA